




ПОВЕРХ № КВАРТИРИ	
1	
2	
3	
4	
5	
6	
7	
8	
9	
10	
11	
12	
13	
14	
15	
16	
17	
18	
19	
20	
21	
22	
23	

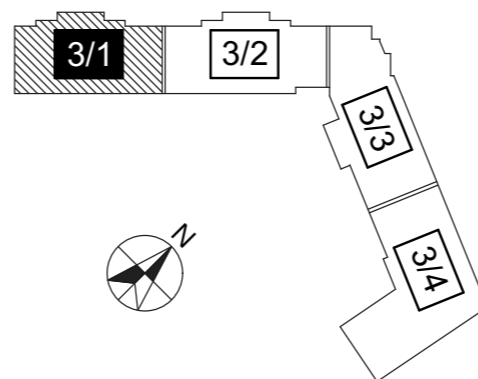

3/1-3-2

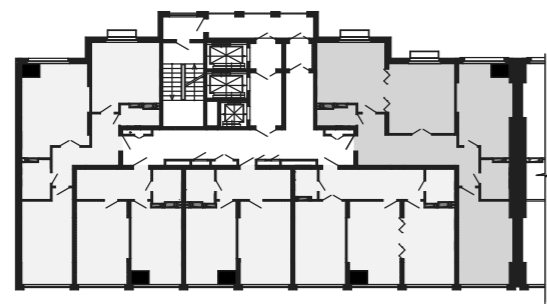

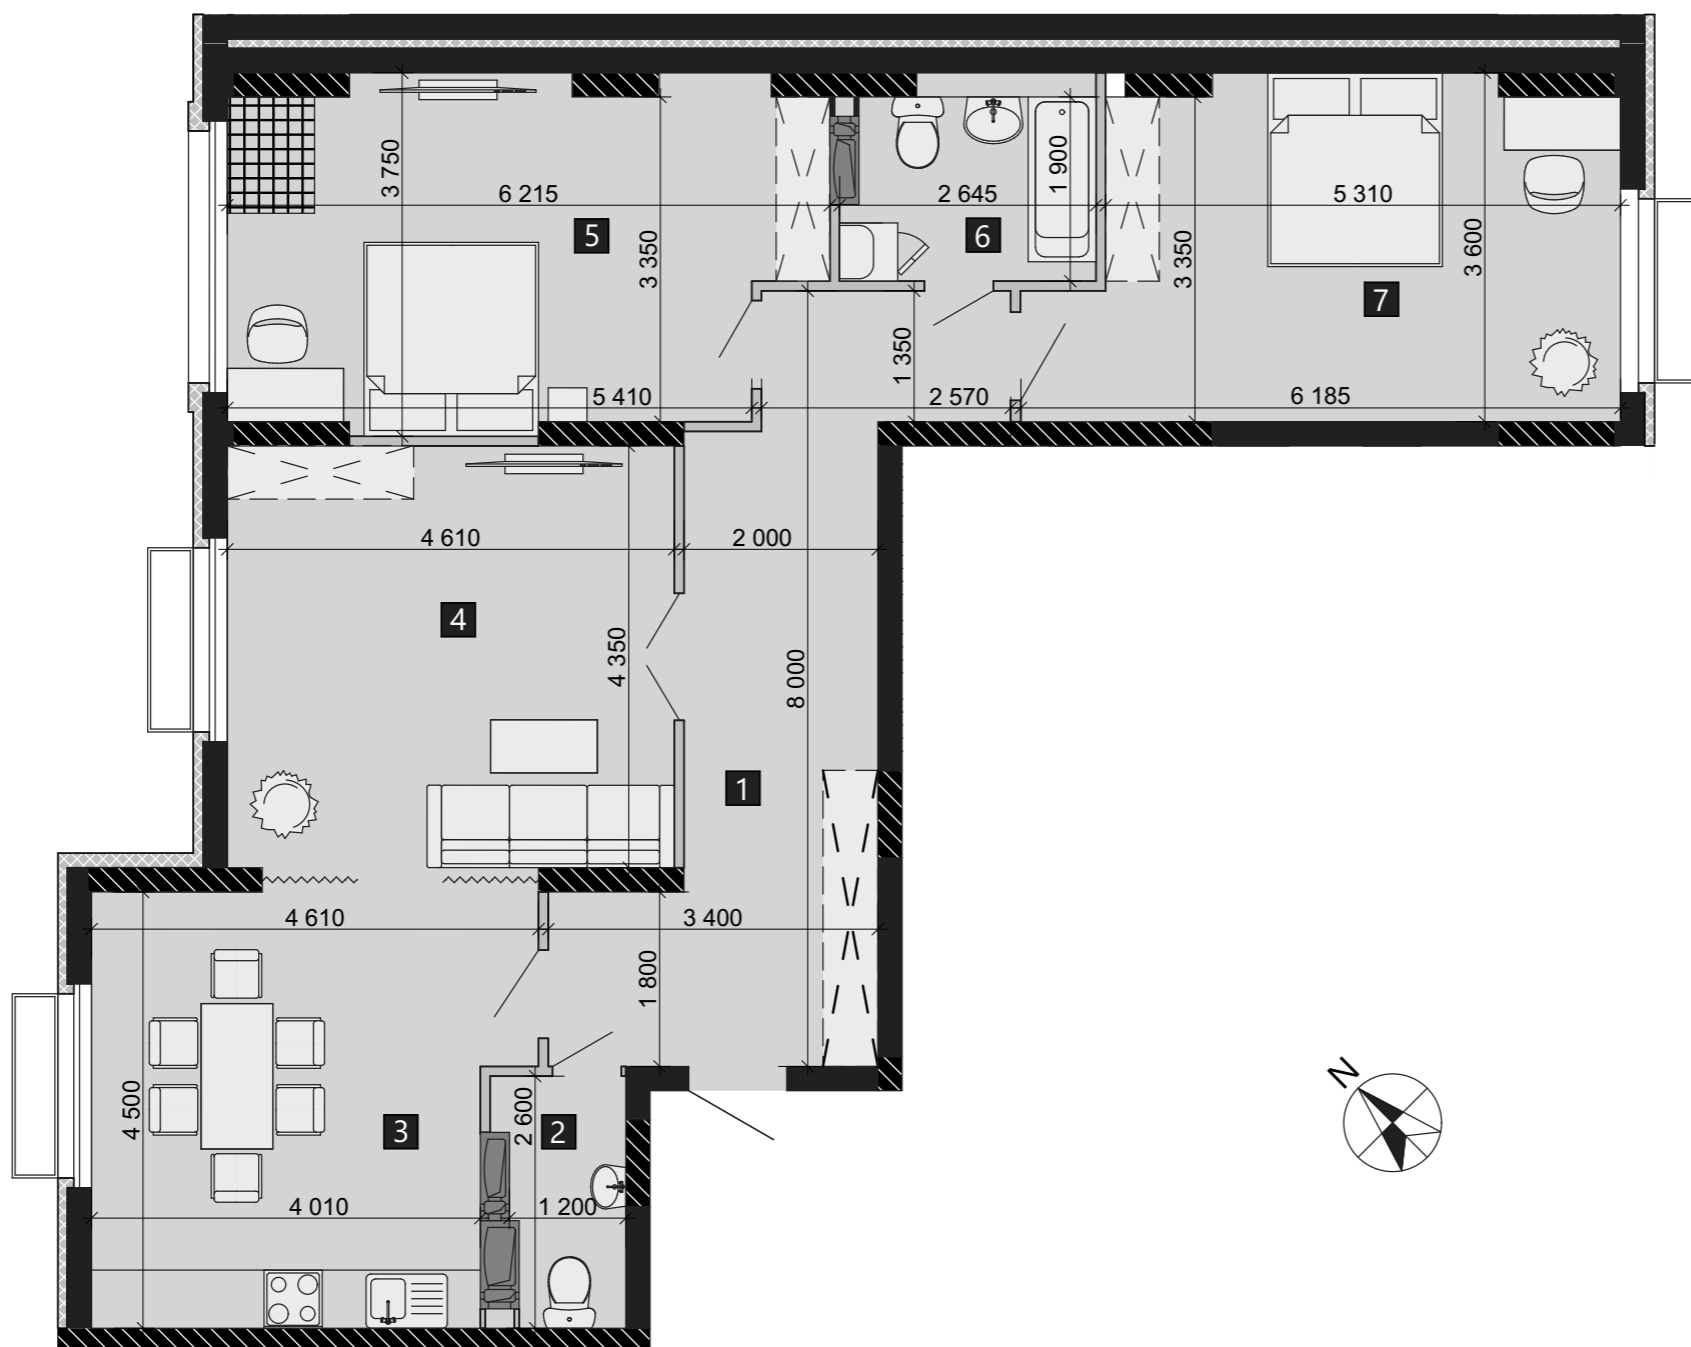


ЕКСПЛІКАЦІЯ ПРИМІЩЕНЬ

1	Хол	19,21 м ²
2	Сан. вузол	3,12 м ²
3	Кухня	19,13 м ²
4	Загальна кімната	20,48 м ²
5	Спальня	19,72 м ²
6	Ванна кімната	5,27 м ²
7	Спальня	19,76 м ²

Житлова площа 59,96 м²

Загальна площа 106,69 м²

УМОВНІ ПОЗНАЧЕННЯ

-  ВЕНТИЛЯЦІЙНИЙ БЛОК
-  МОНОЛІТНІ ПІЛОНИ
-  ПЕРЕГОРОДКИ
-  СТІНИ З ГАЗОБЛОКІВ
-  УТЕПЛЮВАЧ

ІНВЕСТИЦІЙНИЙ АЛЬБОМ

Будівництво багатофункціонального торговельно-розважального комплексу з підземним паркінгом на вул. Онуфрія Трутенка, 32 у м. Солом'янському та Голосіївському районах м. Києва

ПП " АМ ШКРОГАЛЬ"